






Planimetria di u.i.u. in Comune di Gaiole in Chianti via Loc. Spandole civ.

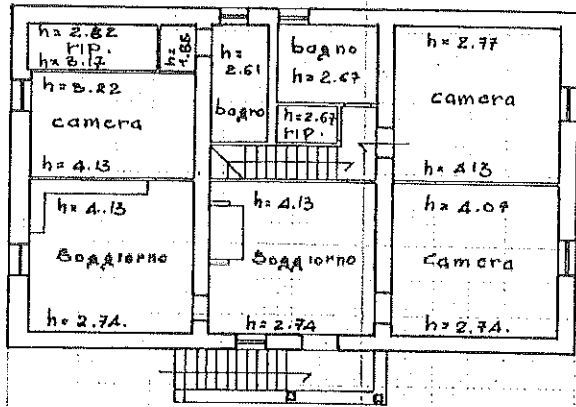

Piano Piano Primo

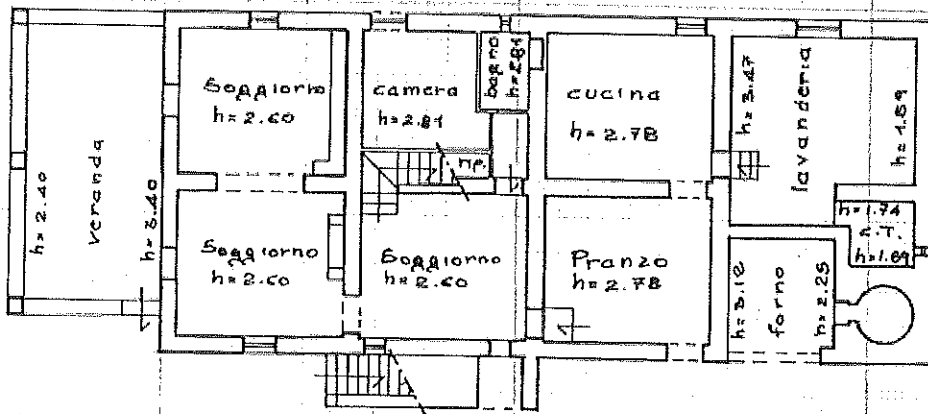


Piano Piano Terra

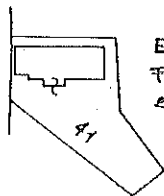

Estratto di mappa C.T.
Foglio 29
Scala 1:2000

ORIENTAMENTO

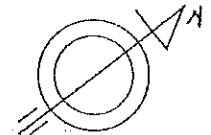


SCALA DI 1:200

Dichiarazione di N.C.
Denuncia di variazione

Identificativi catastali
F. 29
n. 41 sub.

Compilata dal Geom. CORTIGIANI LUCIANO
(Titolo, cognome e nome)

Iscritto all'albo dei GEOMETRI
della provincia di SIENA n. 553
data Firma

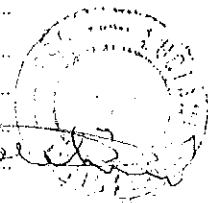

RISERVATO ALL'UFFICIO