





Planimetria di u.i.u. in Comune di GALOLE IN CHIANTI..... via LOC. MONTEFORILE..... civ.....

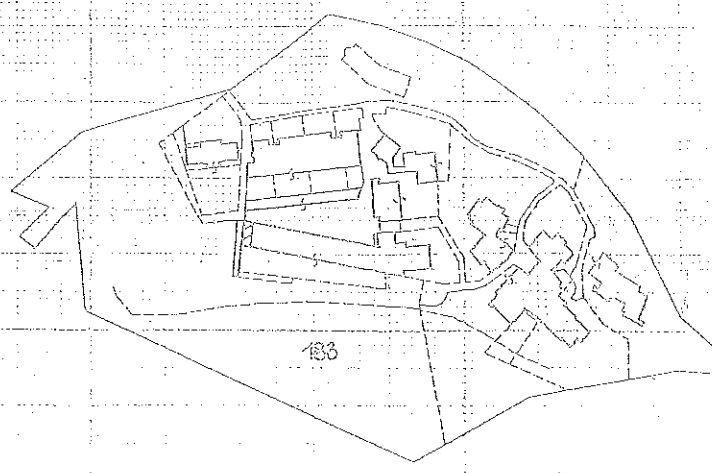

MAPPA N.C.T.
F. 60 PART. 183
SCALA 1:2000

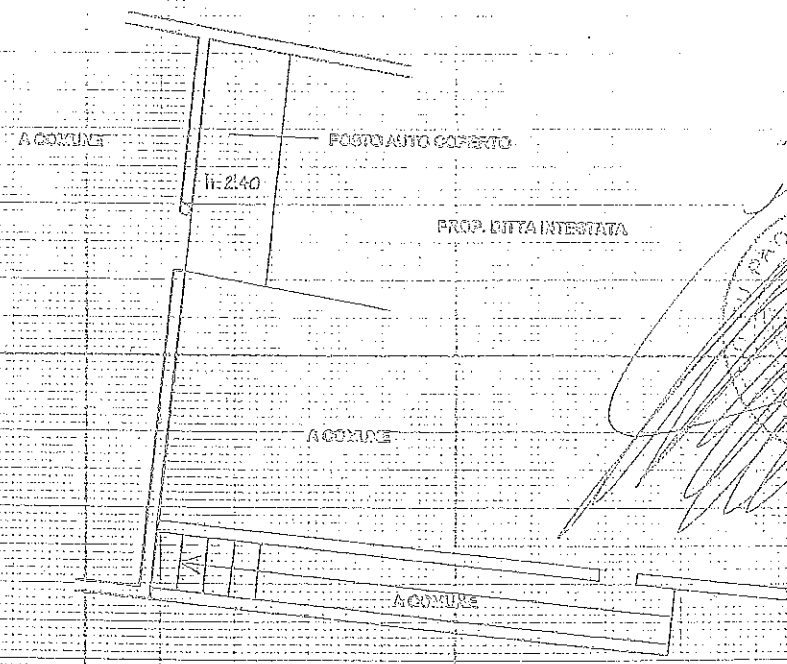

ORIENTAM.
SCALA DI

Penna - Istituto Poligrafico e Zecca dello Stato - P.V.

Dichiarazione di N.C.
Denuncia di variazione

Compilata dal GEOMETRA
(Titolo, cognome e nome)
PAPPINI PAOLO


RISERVATO ALL'UFFICIO

Identificativi catastali
F. GA
n. 183 sub. 55

Iscritto all'albo de l. GEOMETRI
della provincia di SIENA
data 26/09/01 Firma [Signature]




Simetria di u.i.u. in Comune di GAIOLLE IN CHIANTI via LOC. MONTEROPILE civ. 500


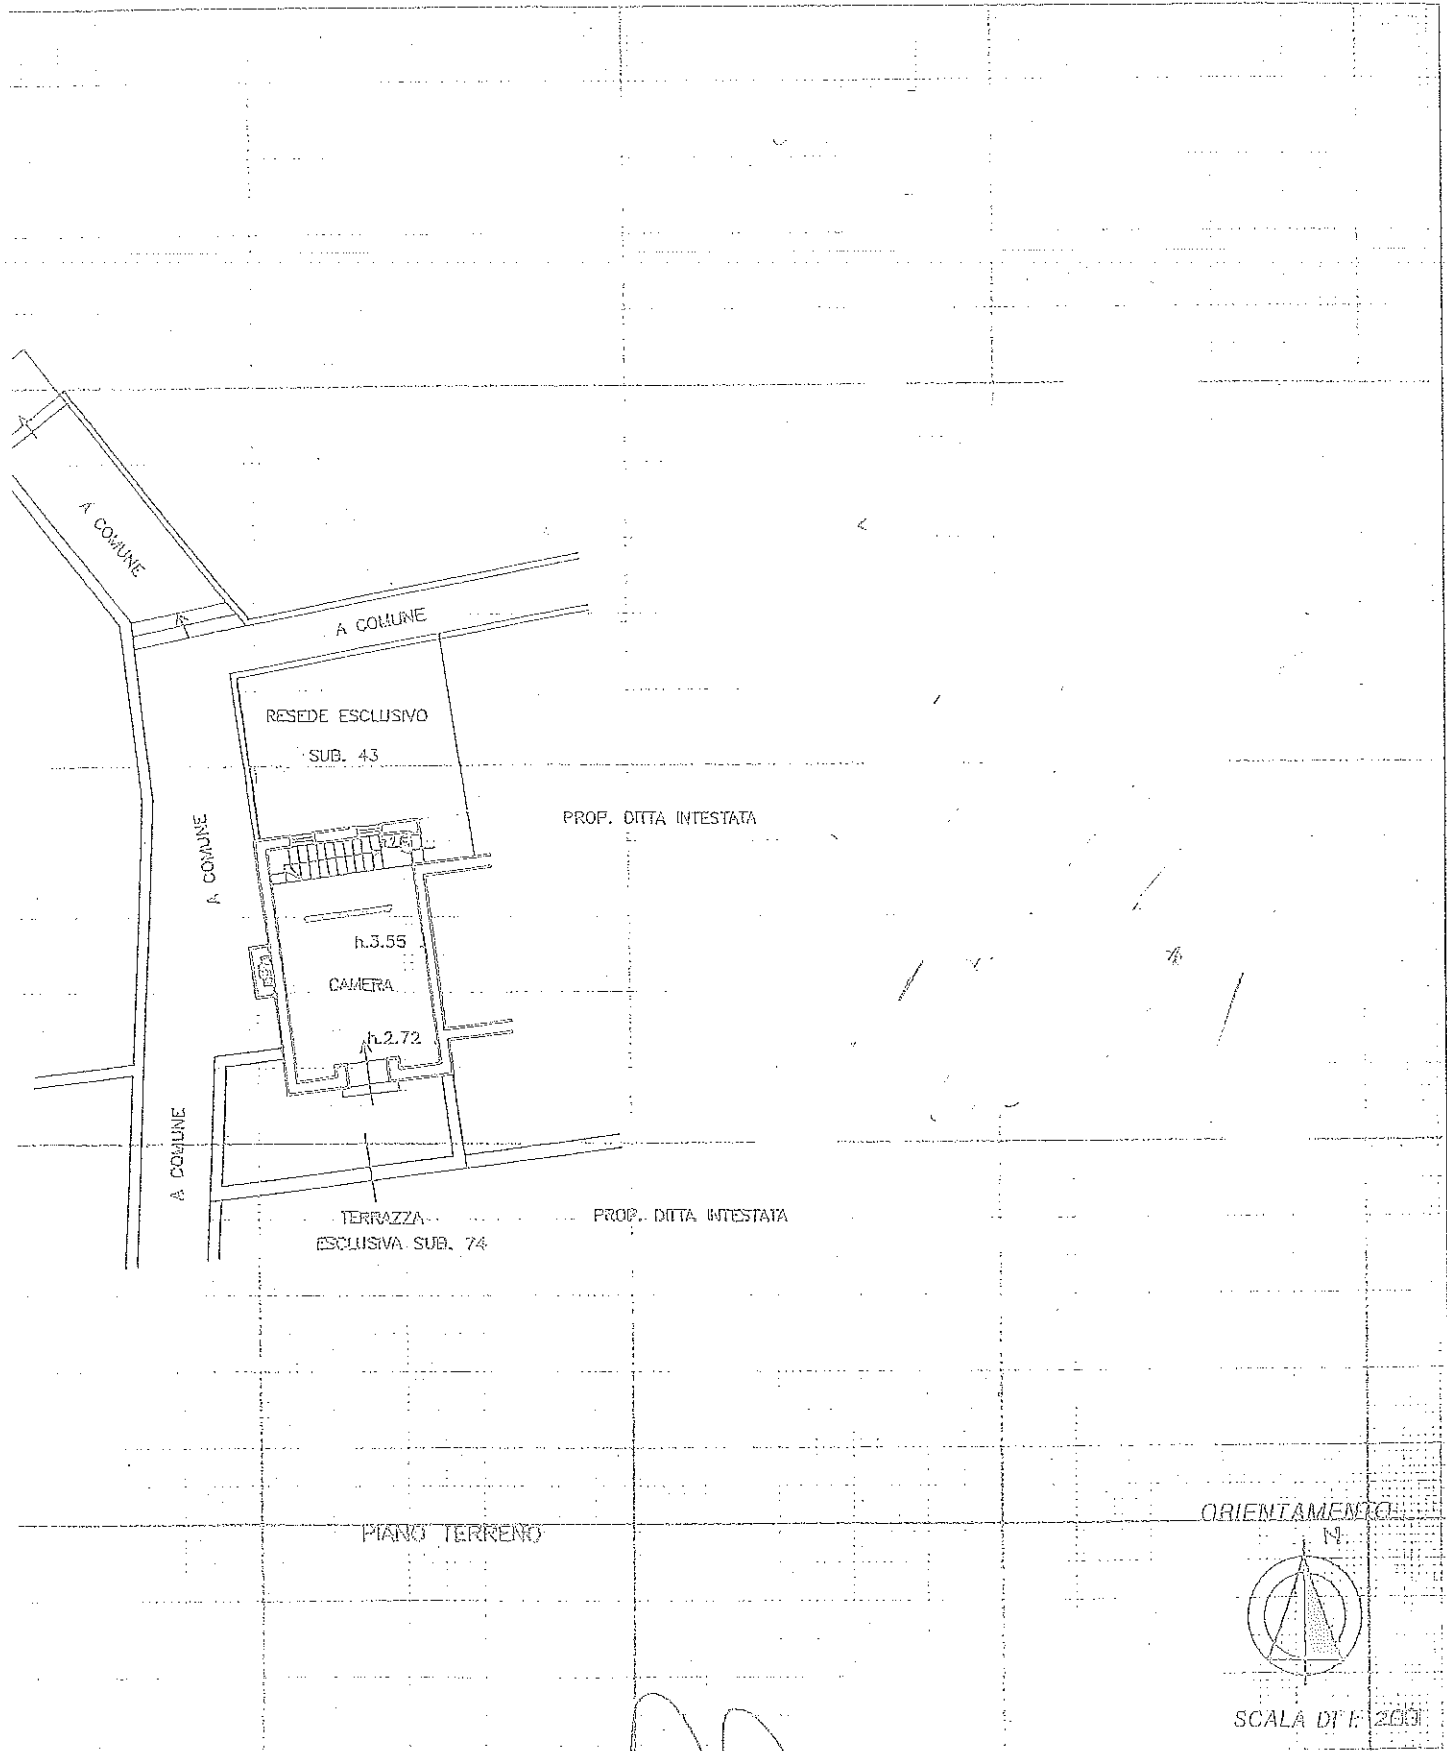


Variazione di N.C.
 Unità di variazione
 Identificativi catastali
 60
 183 sub. 04
 05
 06
 48

Compilata dal GEOMETRA
 (Titolo, cognome e nome)
PARRINI DINO
 Iscritto all'albo dei GEOMETRI
 della provincia di SIENA
 data 26/09/00 Firma [Signature]

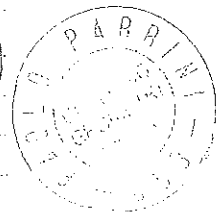

RISERVATO ALL'UFFICIO

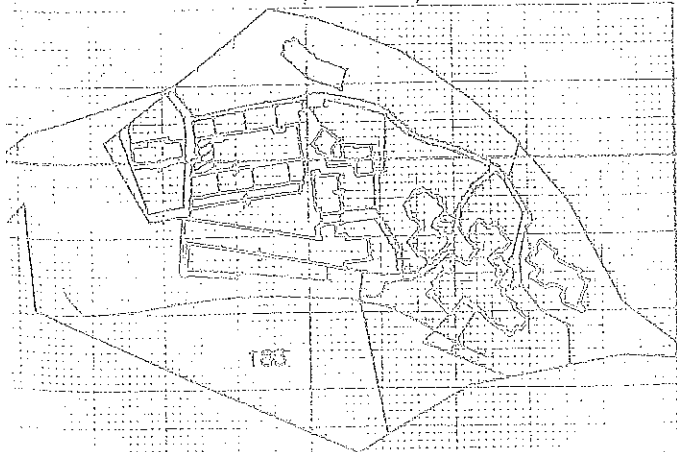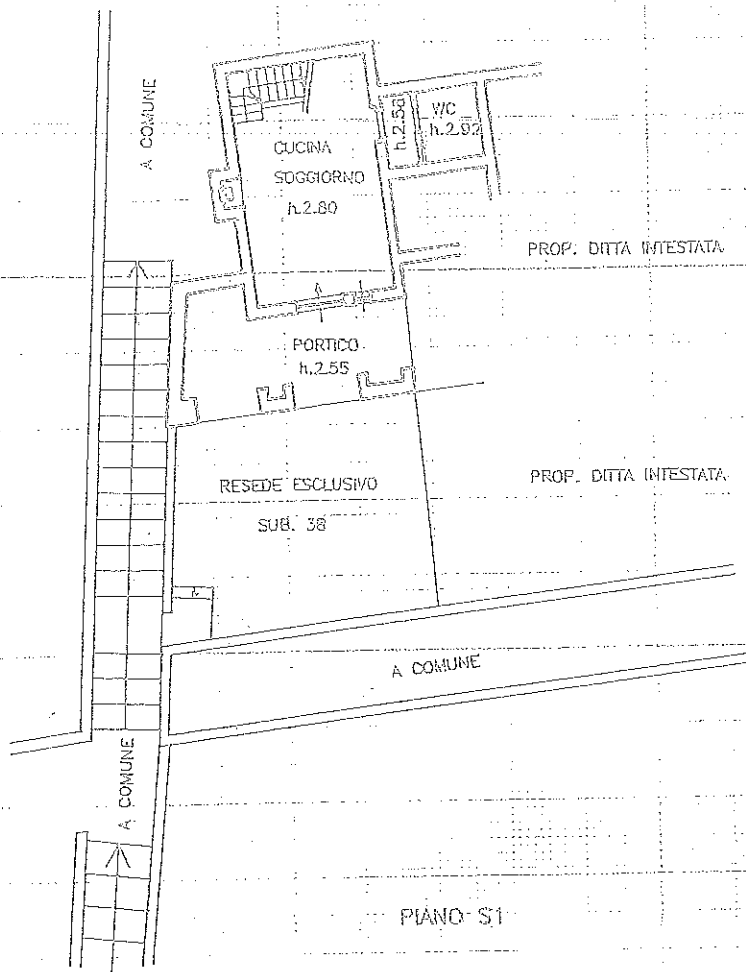

MAPPA N.C.T.
 F. 60 PART. 183
 SCALA 1:3000