

**Agenzia del Territorio
CATASTO FABBRICATI
Ufficio Provinciale di
Siena**

Dichiarazione protocollo n. 000067340 del 20/03/2003

Planimetria di u.i.u. in Comune di Gaiole In Chianti

Localita' Montebuoni

civ. SNC

Identificativi Catastali:

Sezione:
Foglio: 60
Particella: 90
Subalterno: 83

Compilata da:
Parrini Paolo

Iscritto all'albo:
Geometri

Prov. Siena

N. 863

Scheda n. 1

Scala 1:200

Catasto dei Fabbricati - Situazione al 11/02/2013 - Comune di GAIOLE IN CHIANTI (D858) - < Foglio: 60 - Particella: 90 - Subalterno: 83 >
LOCALITA' MONTEBUONI SNC piano: T-I;

MAPPA N.C.T.
F. 60 PART. 90
SCALA 1:2000




Altra Proprietà

PIANO TERRENO




Altra Proprietà

PIANO PRIMO

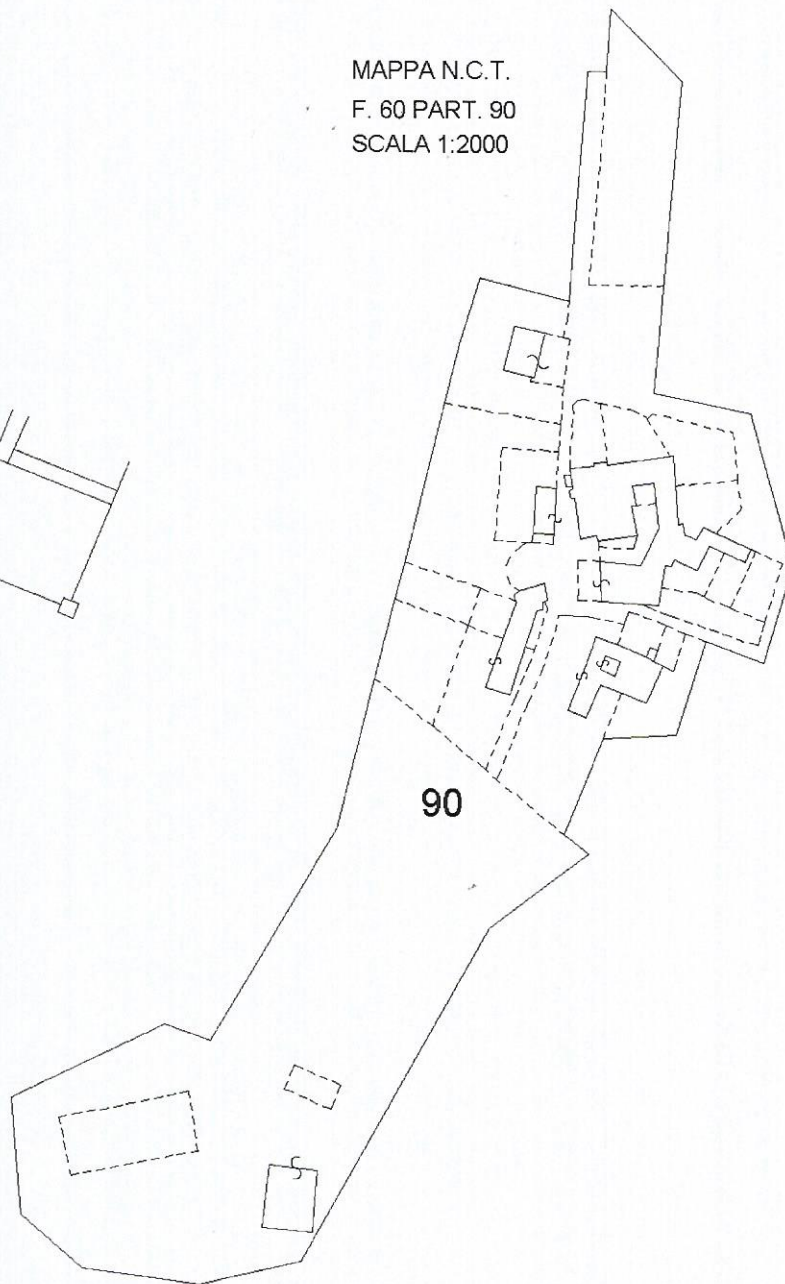

10 metri

ORIENTAMENTO
NORD

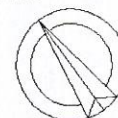

SCALA 1:200

Ultima planimetria in atti